

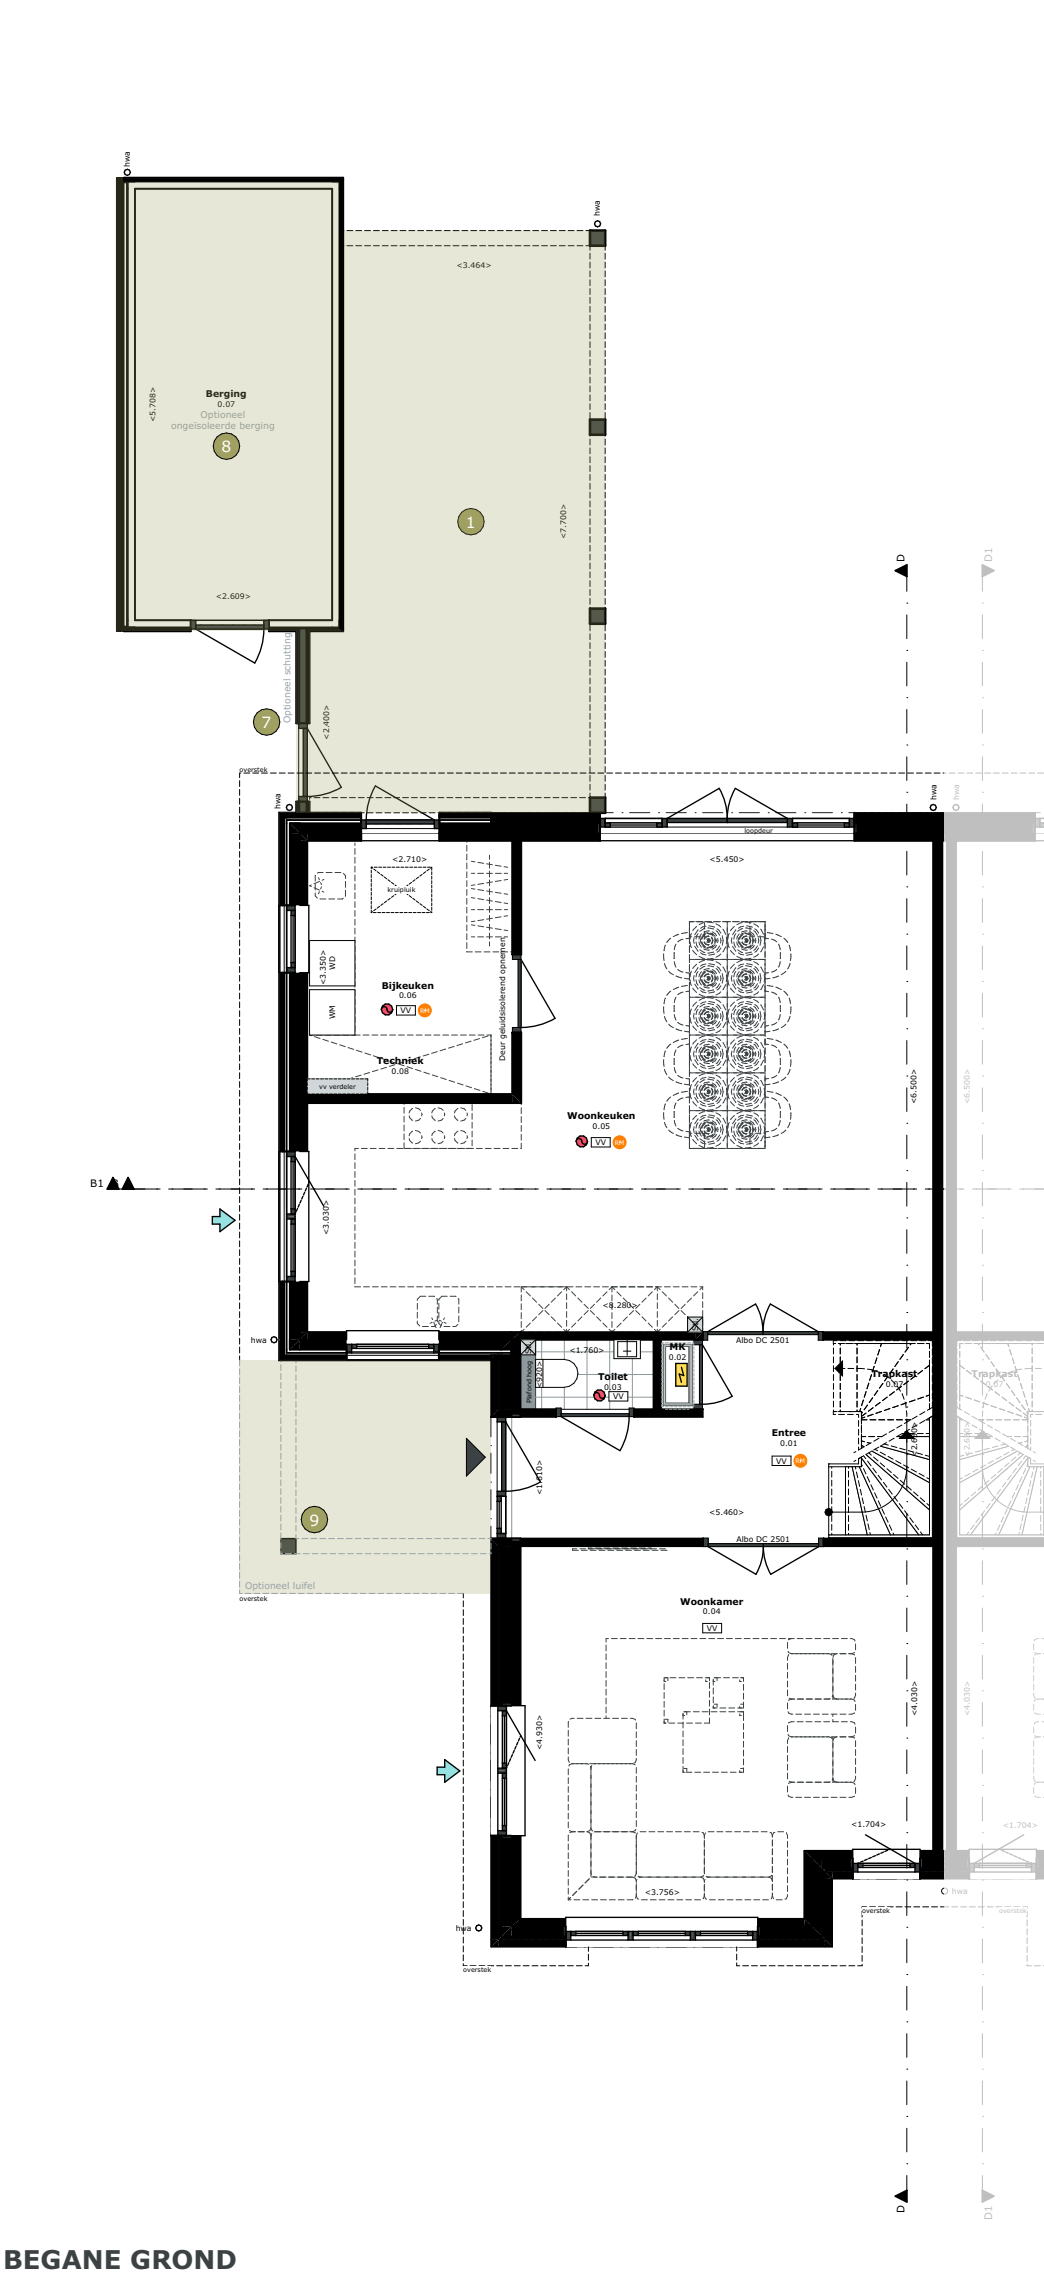
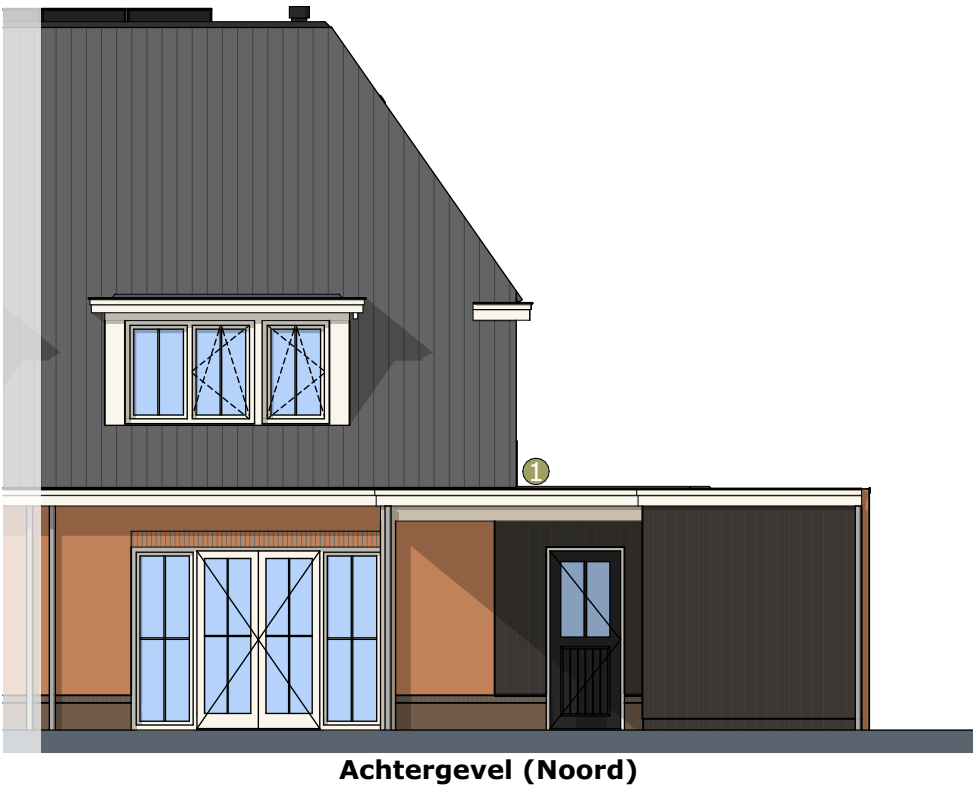
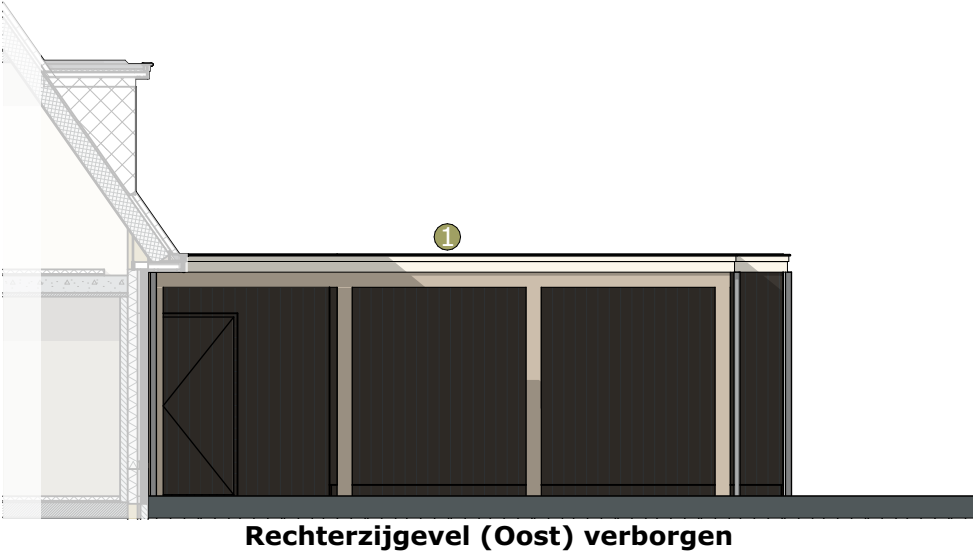
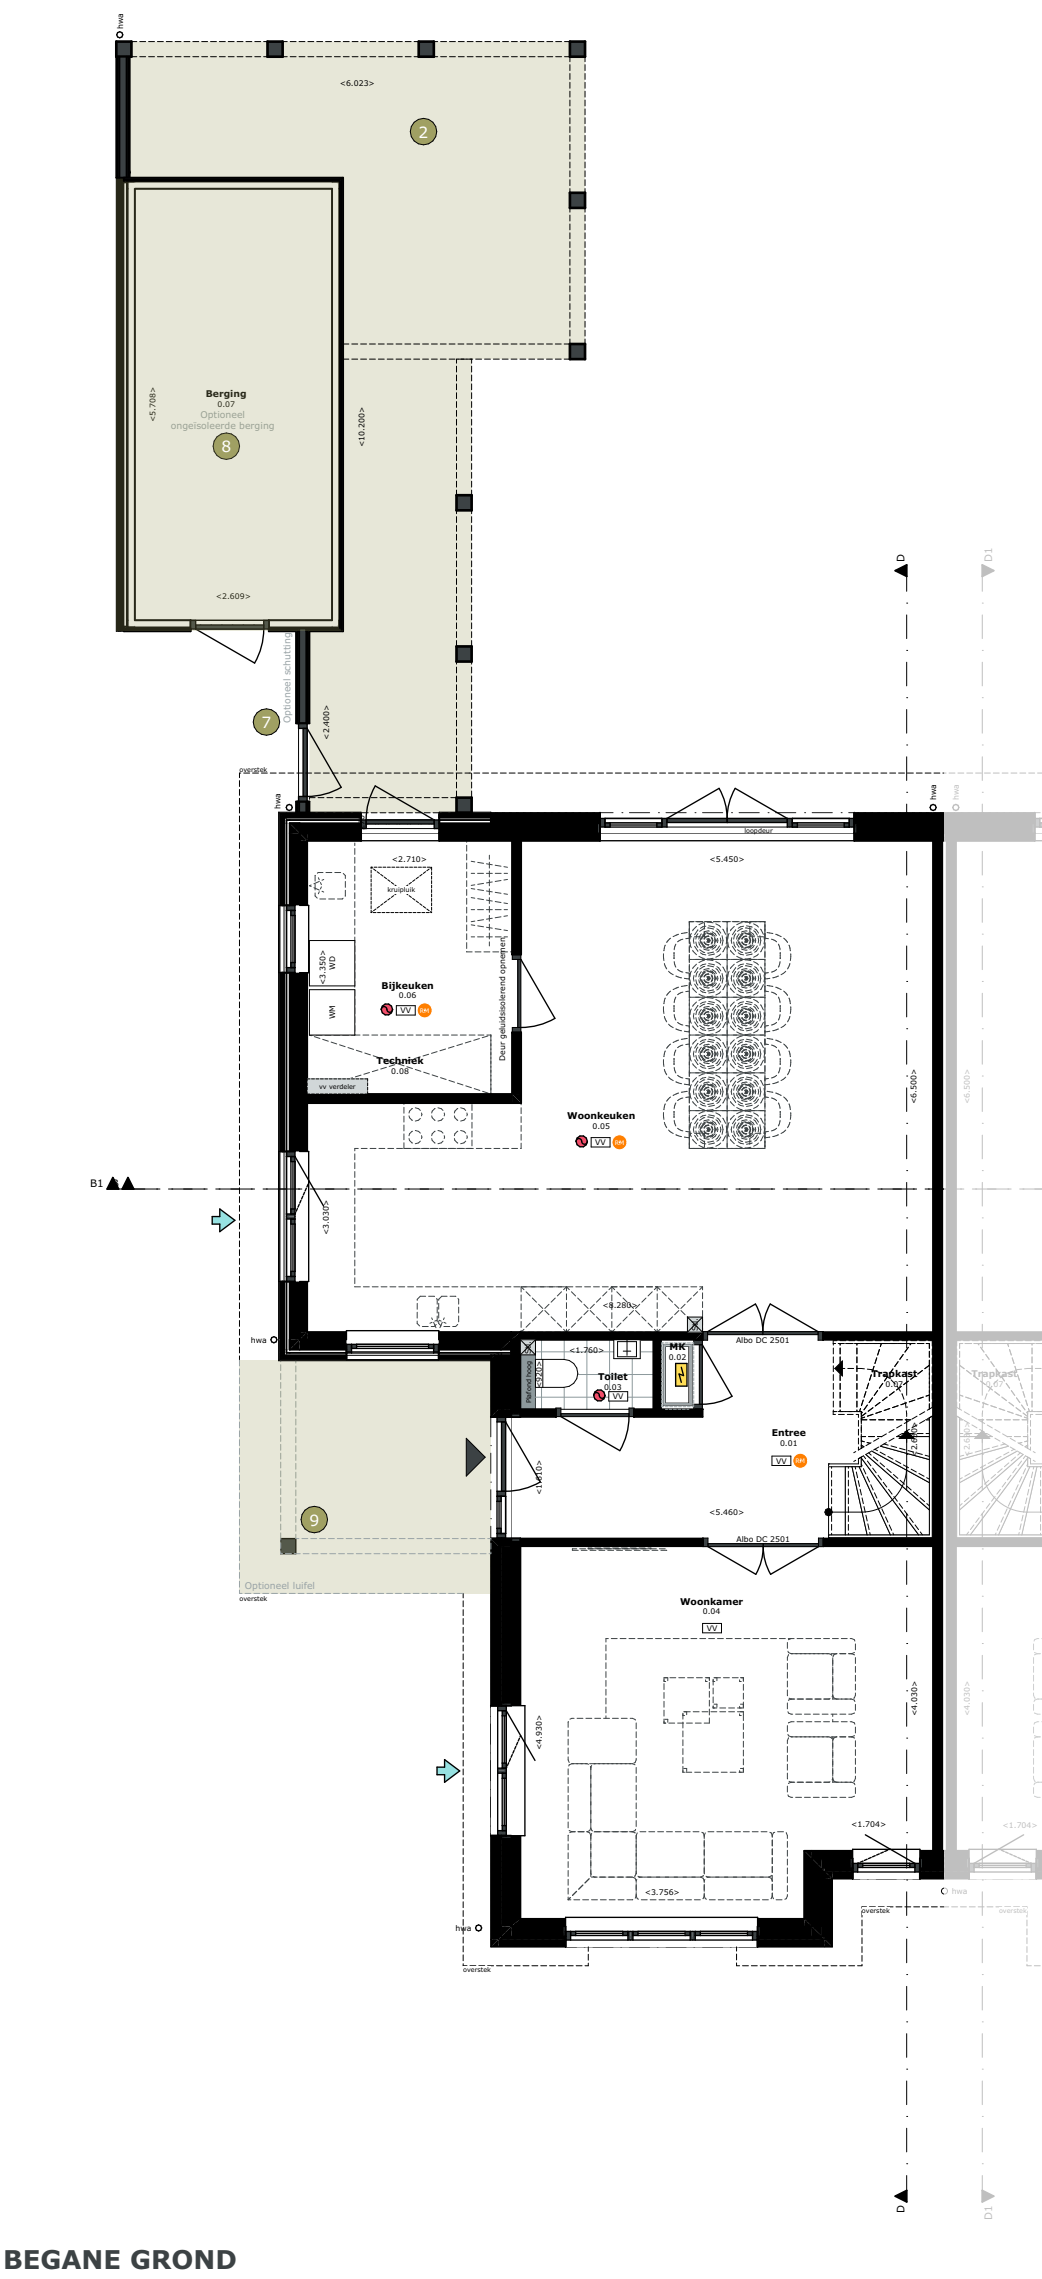


Veranda 1

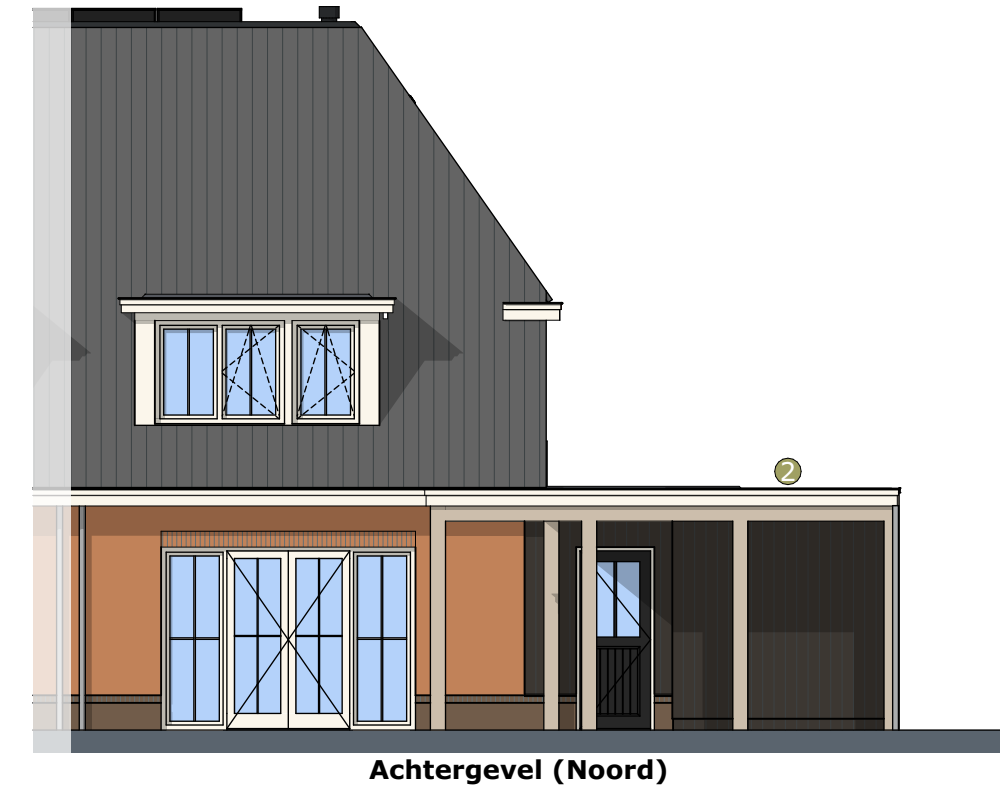


BEGANE GROND

Veranda 2

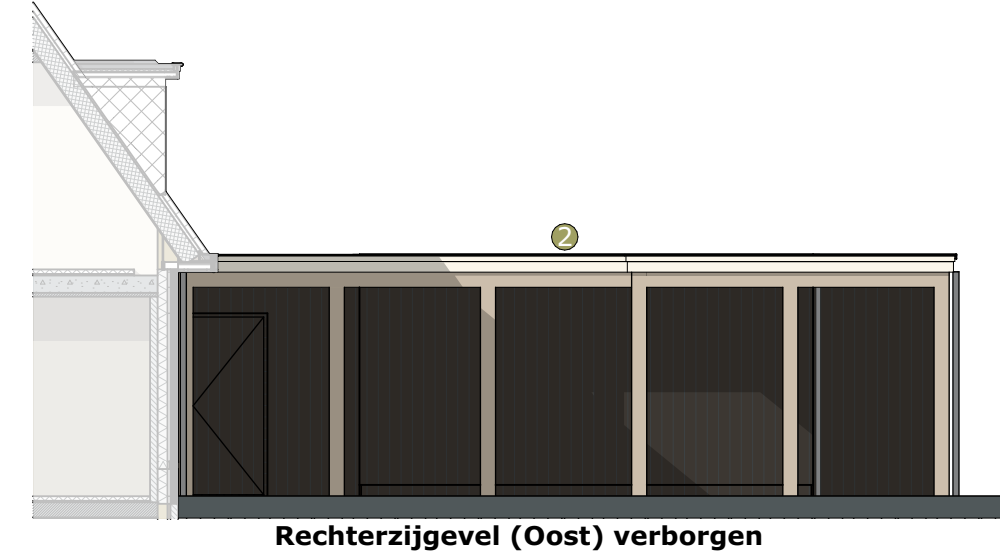


BEGANE GROND

Zolder indeling badkamer / dakramen

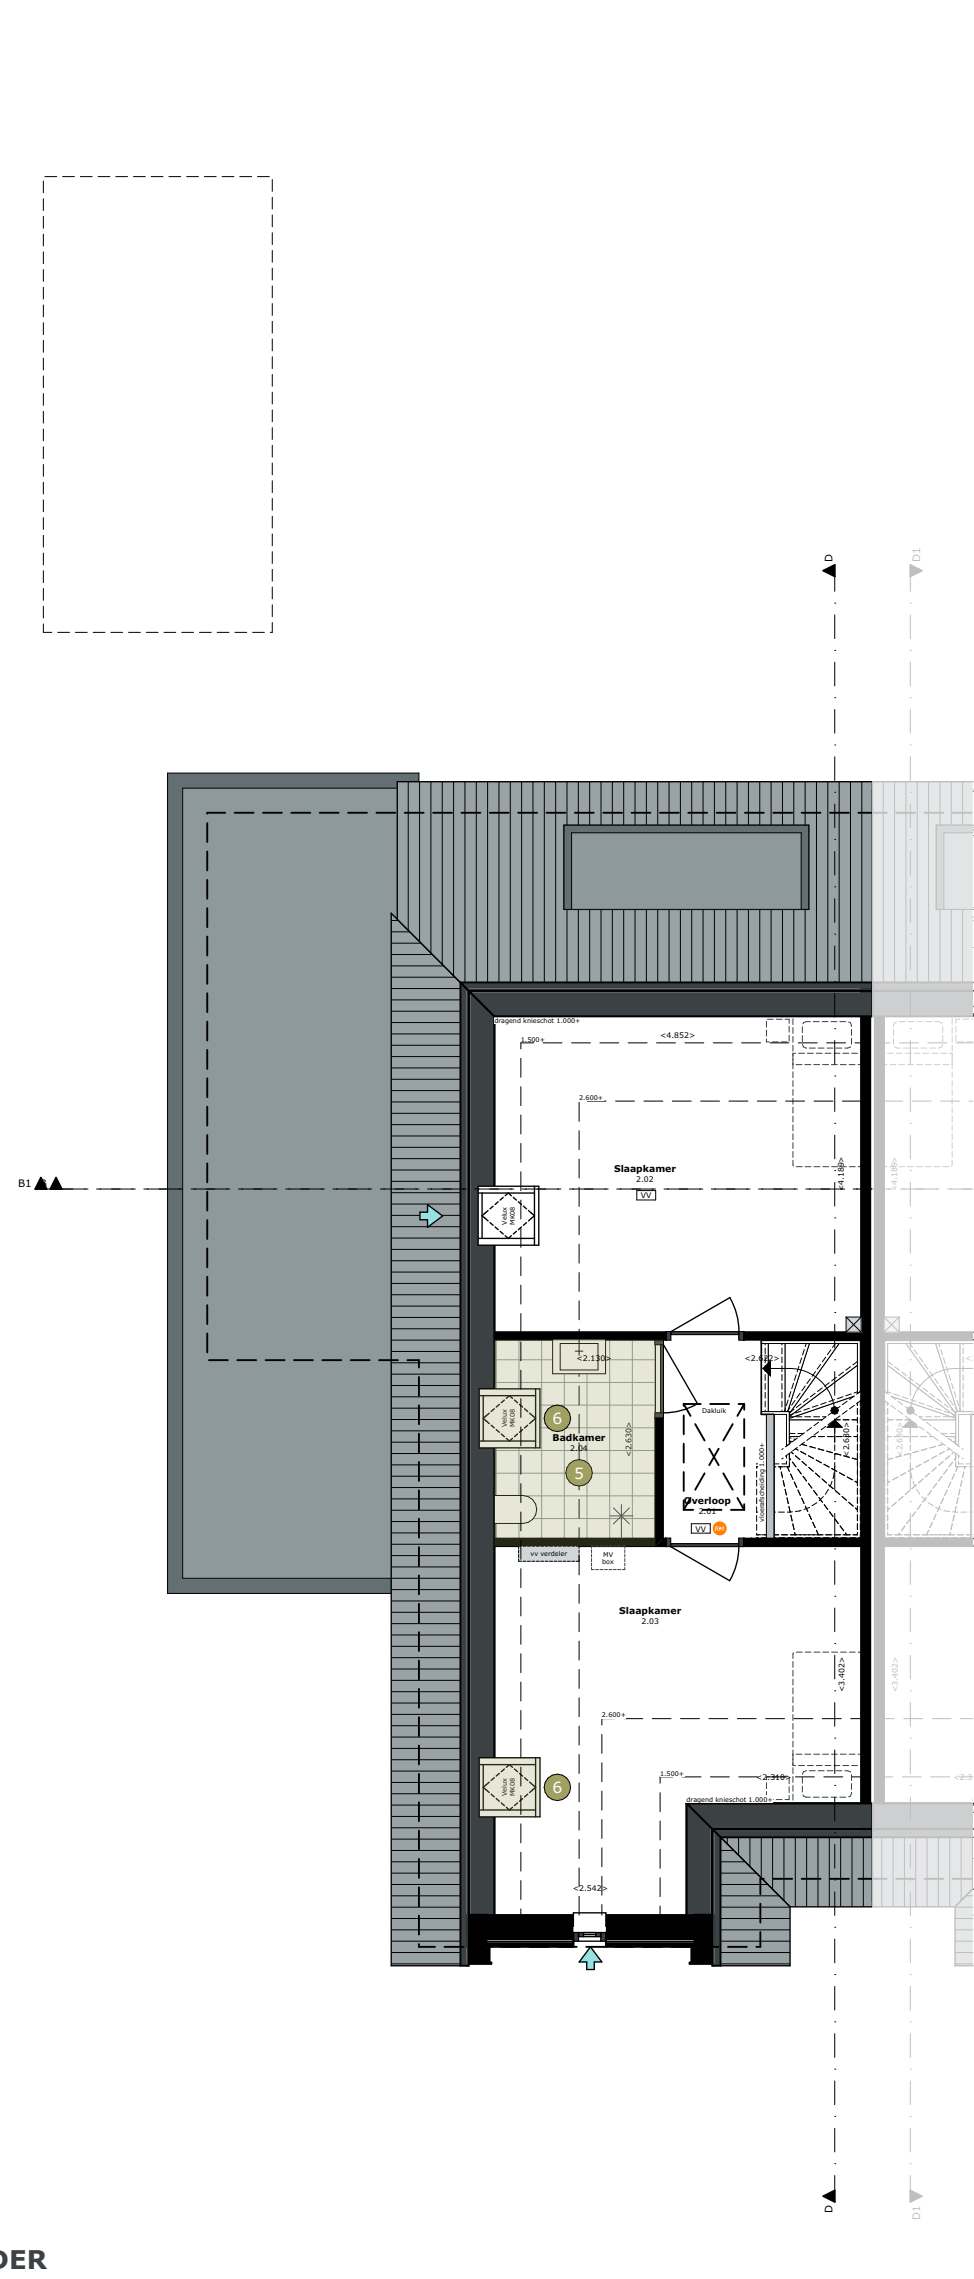

ZOLDER

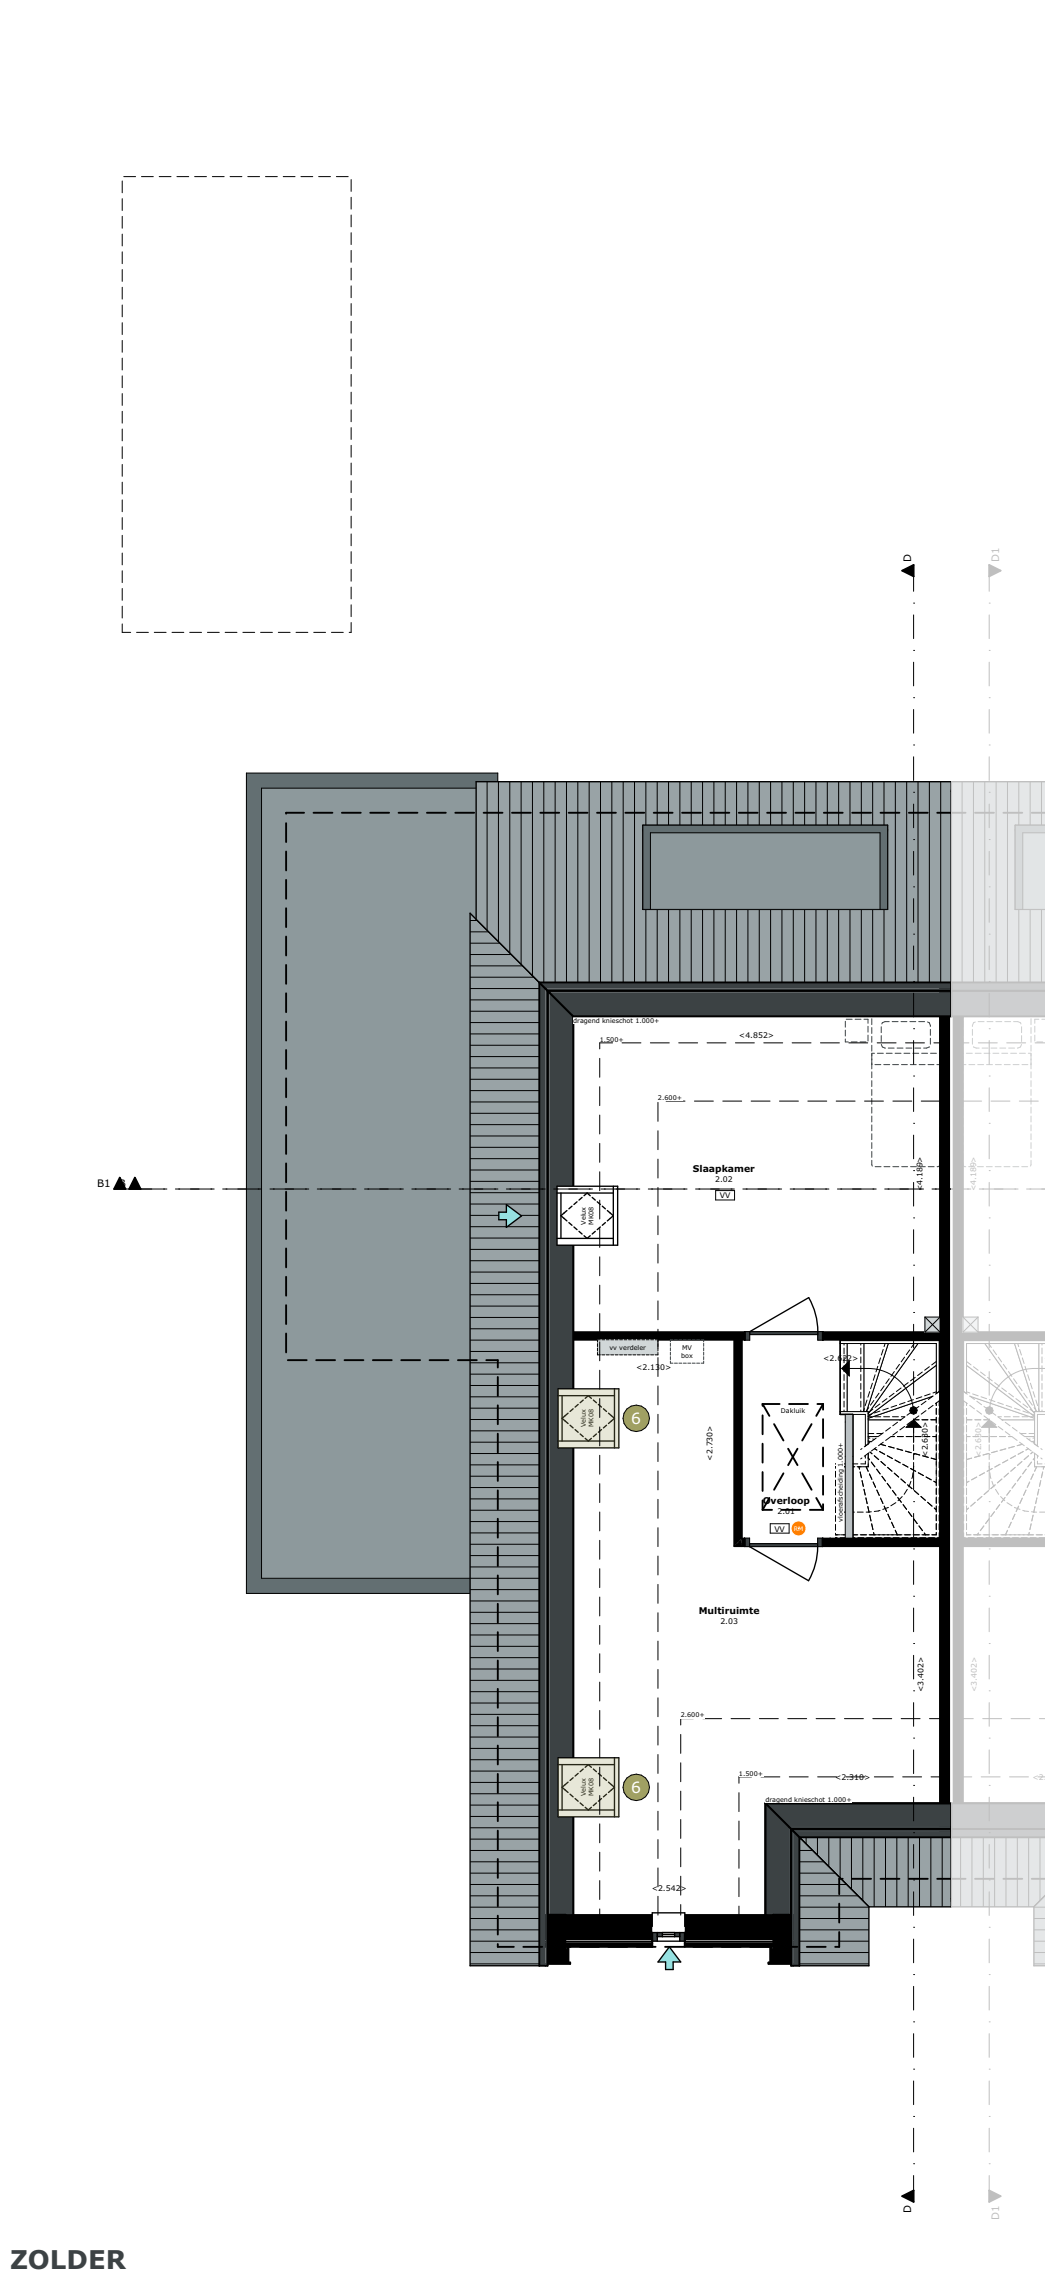

ZOLDER

LEGENDA

IMPRESSIES

De tekeningen en afbeeldingen geven een impressie van het ontwerp. De werkelijke uitvoering en kleuren van gevelaanzichten, schilderwerk, dakbedekkingen etc. kunnen afwijken. Aan deze tekeningen kunnen, ondanks alle zorgvuldigheid die is nagestreefd, géén rechten worden ontleend.

MAATVOERING EN INRICHTING

De maten op de tekening zijn circa-maten. Deze zijn aangegeven in millimeters, tenzij anders vermeld. Bij de maatvoering tussen de wanden is geen rekening gehouden met enige wandafwerking, zoals wandtegels en spuitwerk. Daarnaast kunnen zich tijdens de bouw veranderingen voordoen, die kunnen leiden tot verschillen. Op de tekening aangegeven meubilair en apparatuur dienen alleen ter oriëntatie.

MEERWERKOPTIES

- 1 Veranda aan hoofdhuis en berging
i.c.m. optie berging, schutting en luifel
- 2 Veranda om hoofdhuis en berging
i.c.m. optie berging, schutting en luifel
- 3 1200mm UITBOUW
i.c.m. optie berging, schutting en luifel
- 4 2400mm UITBOUW
i.c.m. optie berging, schutting en luifel
- 5 Indeling zolder met badkamer
kan combineren met optie 6
i.c.m. optie berging, schutting en luifel
- 6 Indeling zolder met dakramen
i.c.m. optie berging, schutting en luifel
- 7 Optie schutting
- 8 Optie berging
- 9 Optie luifel

RENVOOI PLATTEGRONDEN

- SYMBOLEN
- Ruimte v.z.v. mechanische luchtvoer, positie en aantal n.t.b. door installateur
 - Ruimte v.z.v. natuurlijke luchtvoer, d.m.v. ventilatieroosters
 - WTW Mechanische gebalanceerde ventilatiebox
 - WP Warmtepomp
 - B Boilervat
 - WV Ruimte v.z.v. vloerverwarming
 - hwa Hemelwaterafvoer

RENVOOI GEVELAANZICHTEN

- SYMBOLEN
- Toe- en afvoer mechanische ventilatie, exacte positie conform opgave installateur.
 - Doorvalveilig glas cf. NEN 2608 en opgave leverancier
 - Locatie buitenunit warmtepomp
 - Valraam (naar binnen)
 - Draaikiepraam (naar binnen draaiend)
 - Deur (naar buiten draaiend)
 - Deur (naar binnen draaiend)

ALGEMEEN

VERKOOPTTEKENINGEN

Nieuwbouw tweekapper te Zeist

Kavel
DEAUVILLE & TROUVILLE

Onderdeel
Meerwerkopties

Schaal
1:100

Datum getekend
9 maart 2026


Formaat
A1 (594,0x841,0)

Status
Definitief


Uitbouw 1200mm



Uitbouw 2400mm

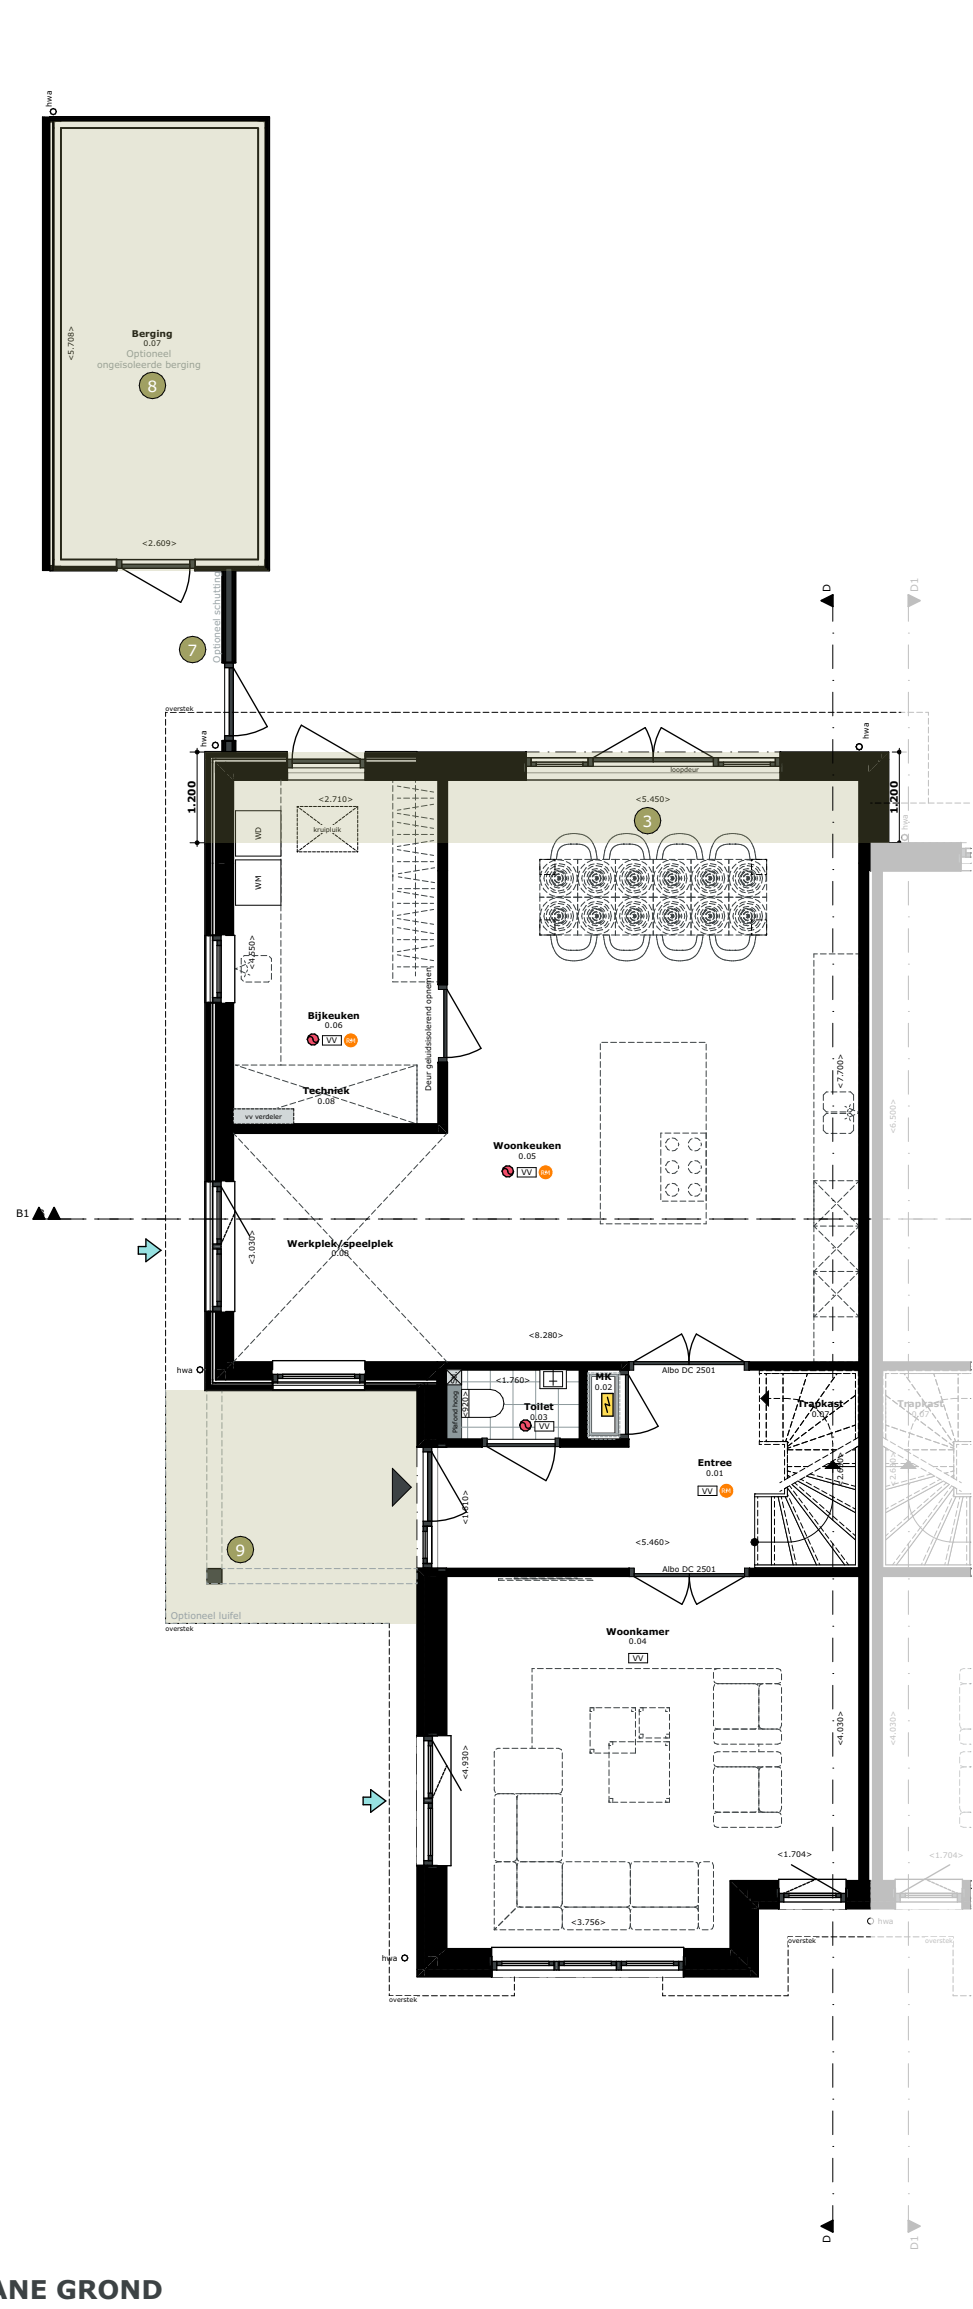

BEGANE GROND

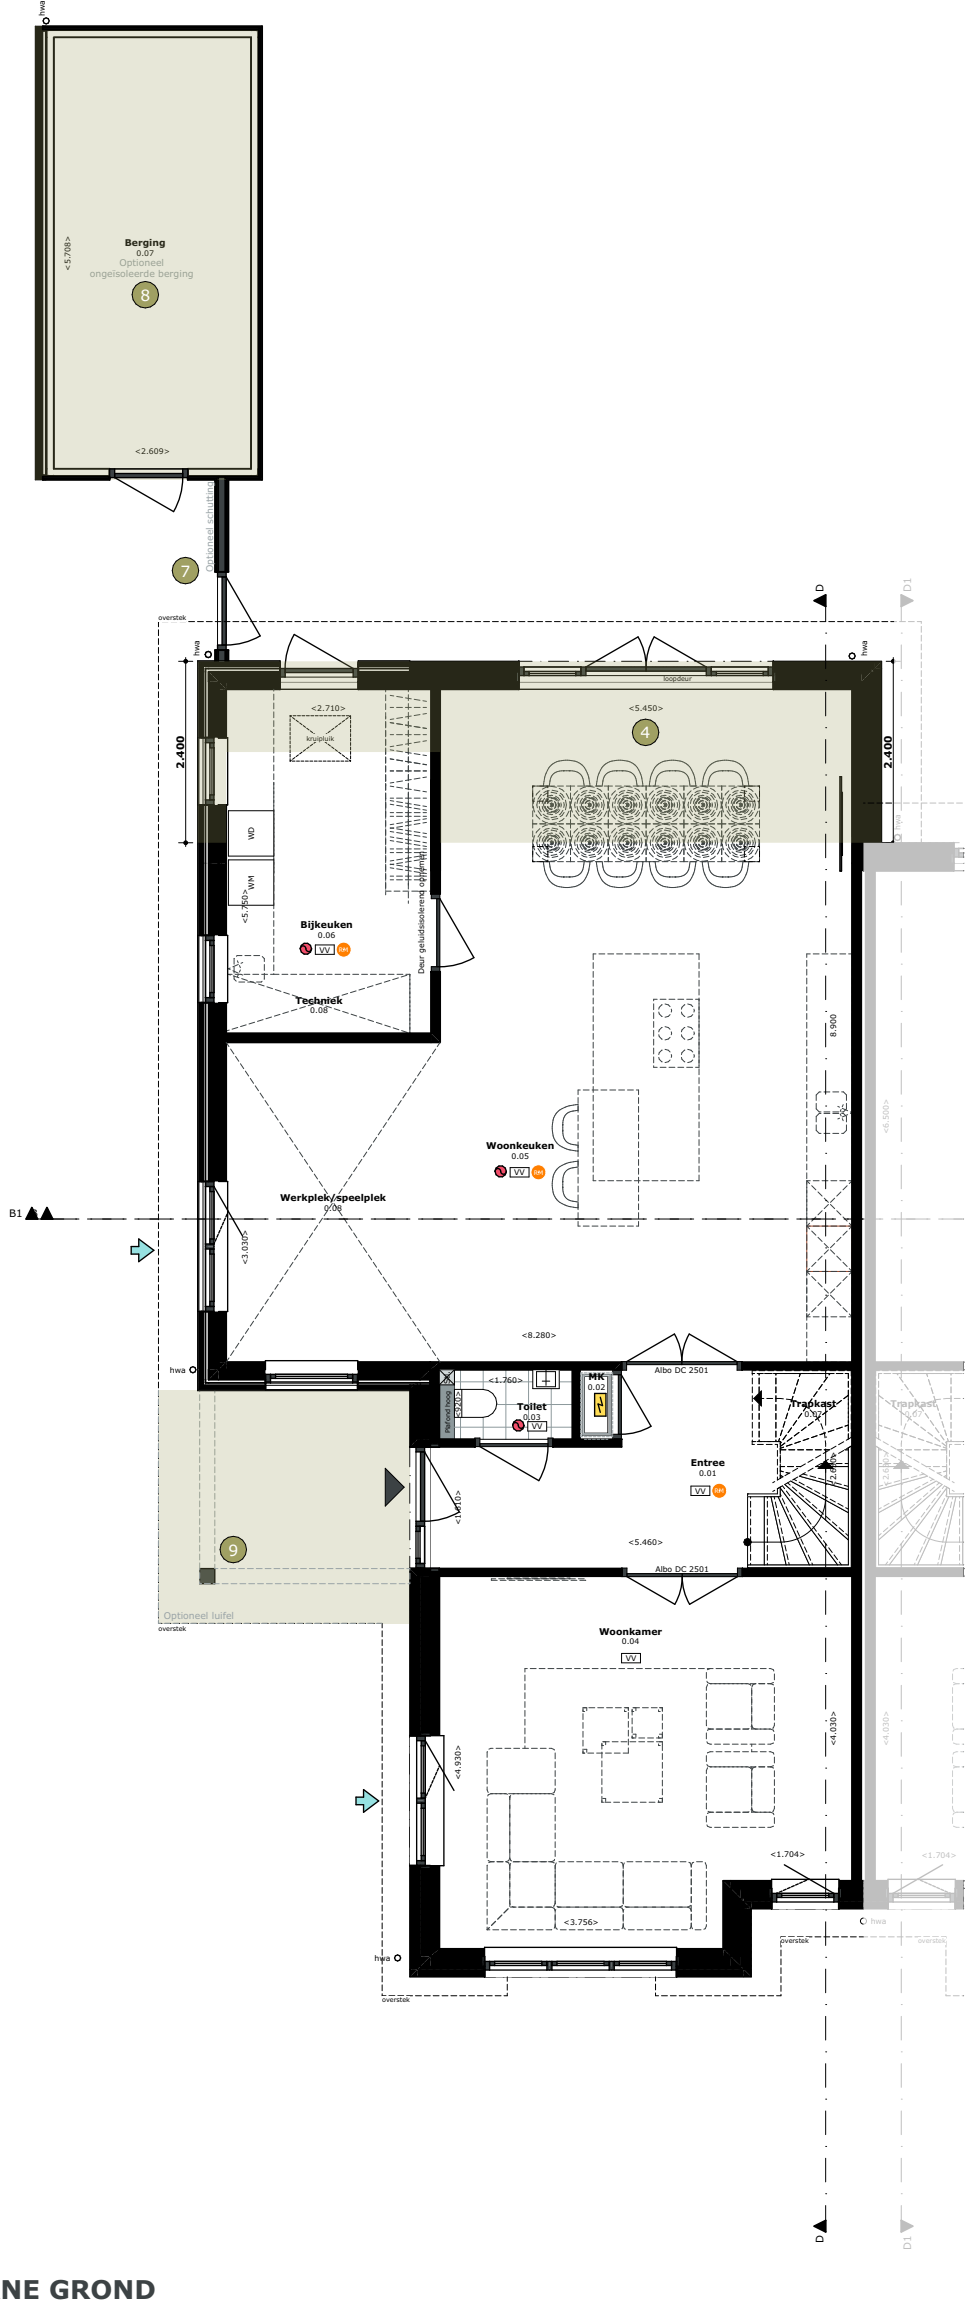

BEGANE GROND

LEGENDA

IMPRESSIES

De tekeningen en afbeeldingen geven een impressie van het ontwerp. De werkelijke uitvoering en kleuren van gevelaanzichten, schilderwerk, dakbedekkingen etc. kunnen afwijken. Aan deze tekeningen kunnen, ondanks alle zorgvuldigheid die is nagestreefd, géén rechten worden ontleend.

MAATVOERING EN INRICHTING

De maten op de tekening zijn circa-maten. Deze zijn aangegeven in millimeters, tenzij anders vermeld. Bij de maatvoering tussen de wanden is geen rekening gehouden met enige wandafwerking, zoals wandtegels en spuitwerk. Daarnaast kunnen zich tijdens de bouw veranderingen voordoen, die kunnen leiden tot verschillen. Op de tekening aangegeven meubilair en apparatuur dienen alleen ter oriëntatie.

MEERWERKOPTIES

- 1 Veranda aan hoofdhuis en berging
i.c.m. optie berging, schutting en luifel
- 2 Veranda om hoofdhuis en berging
i.c.m. optie berging, schutting en luifel
- 3 1200mm UITBOUW
i.c.m. optie berging, schutting en luifel
- 4 2400mm UITBOUW
i.c.m. optie berging, schutting en luifel
- 5 Indeling zolder met badkamer
kan combineren met optie 6
i.c.m. optie berging, schutting en luifel
- 6 Indeling zolder met dakramen
i.c.m. optie berging, schutting en luifel
- 7 Optie schutting
- 8 Optie berging
- 9 Optie luifel

RENVOOI PLATTEGRONDEN


SYMBOLEN

- Ruimte v.z.v. mechanische luchtafvoer, positie en aantal n.t.b. door installateur
- Ruimte v.z.v. natuurlijke luchttoevoer, d.m.v. ventilatieroosters
- WTW Mechanische gebalanceerde ventilatiebox
- WP Warmtepomp
- B Boilervat
- WV Ruimte v.z.v. vloerverwarming
- hwa Hemelwaterafvoer

RENVOOI GEVELAANZICHTEN

SYMBOLEN

- Toe- en afvoer mechanische ventilatie, exacte positie conform opgave installateur.
- Doorvalveilig glas cf. NEN 2608 en opgave leverancier
- Locatie buitenunit warmtepomp

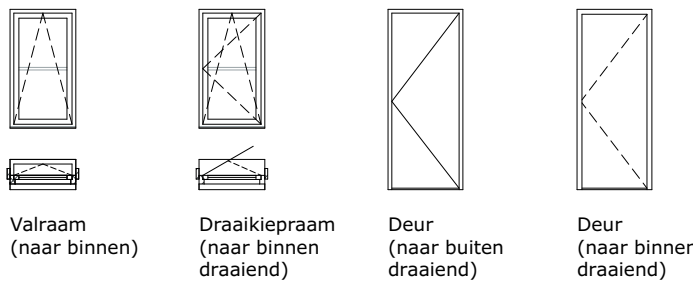

ALGEMEEN

VERKOOPTTEKENINGEN

Nieuwbouw tweekapper te Zeist

Kavel
DEAUVILLE & TROUVILLE

Onderdeel
Meerwerkopties

Schaal
1:100

Formaat
A1 (594,0x841,0)

Datum getekend
9 maart 2026

Status
Definitief

