




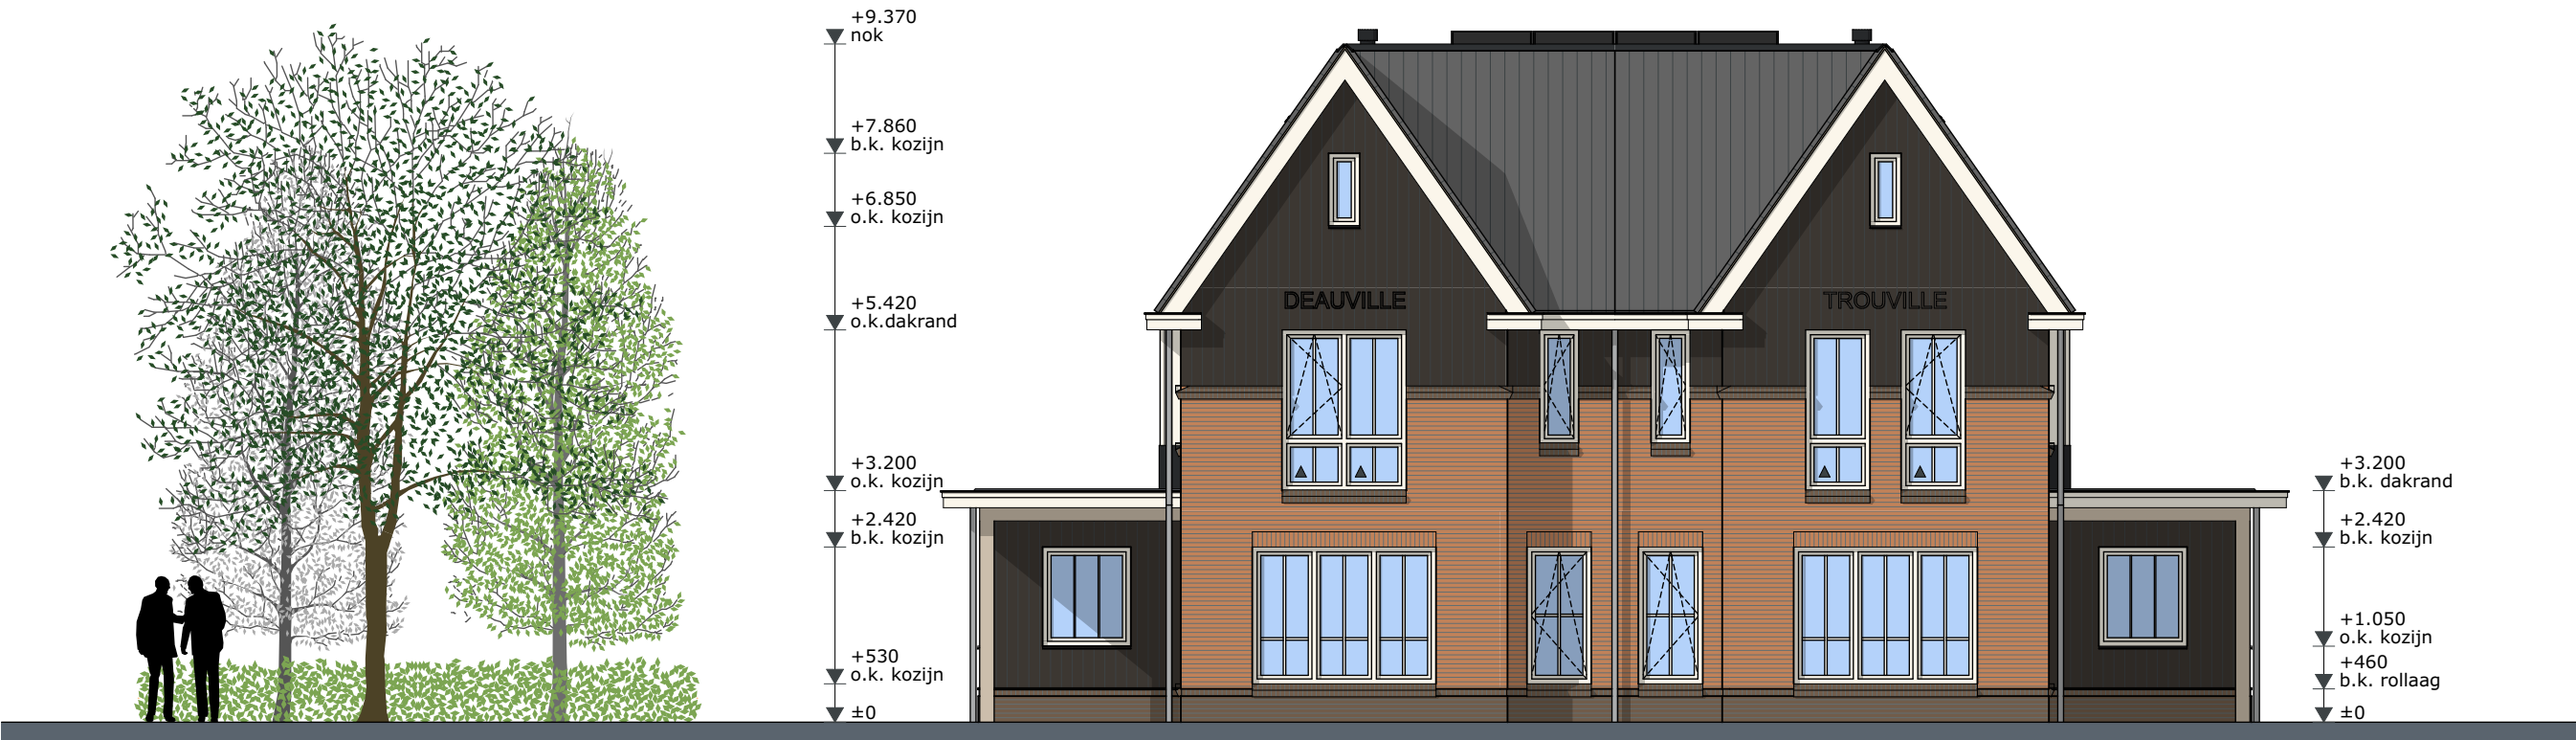


Voorgevel (Zuid)

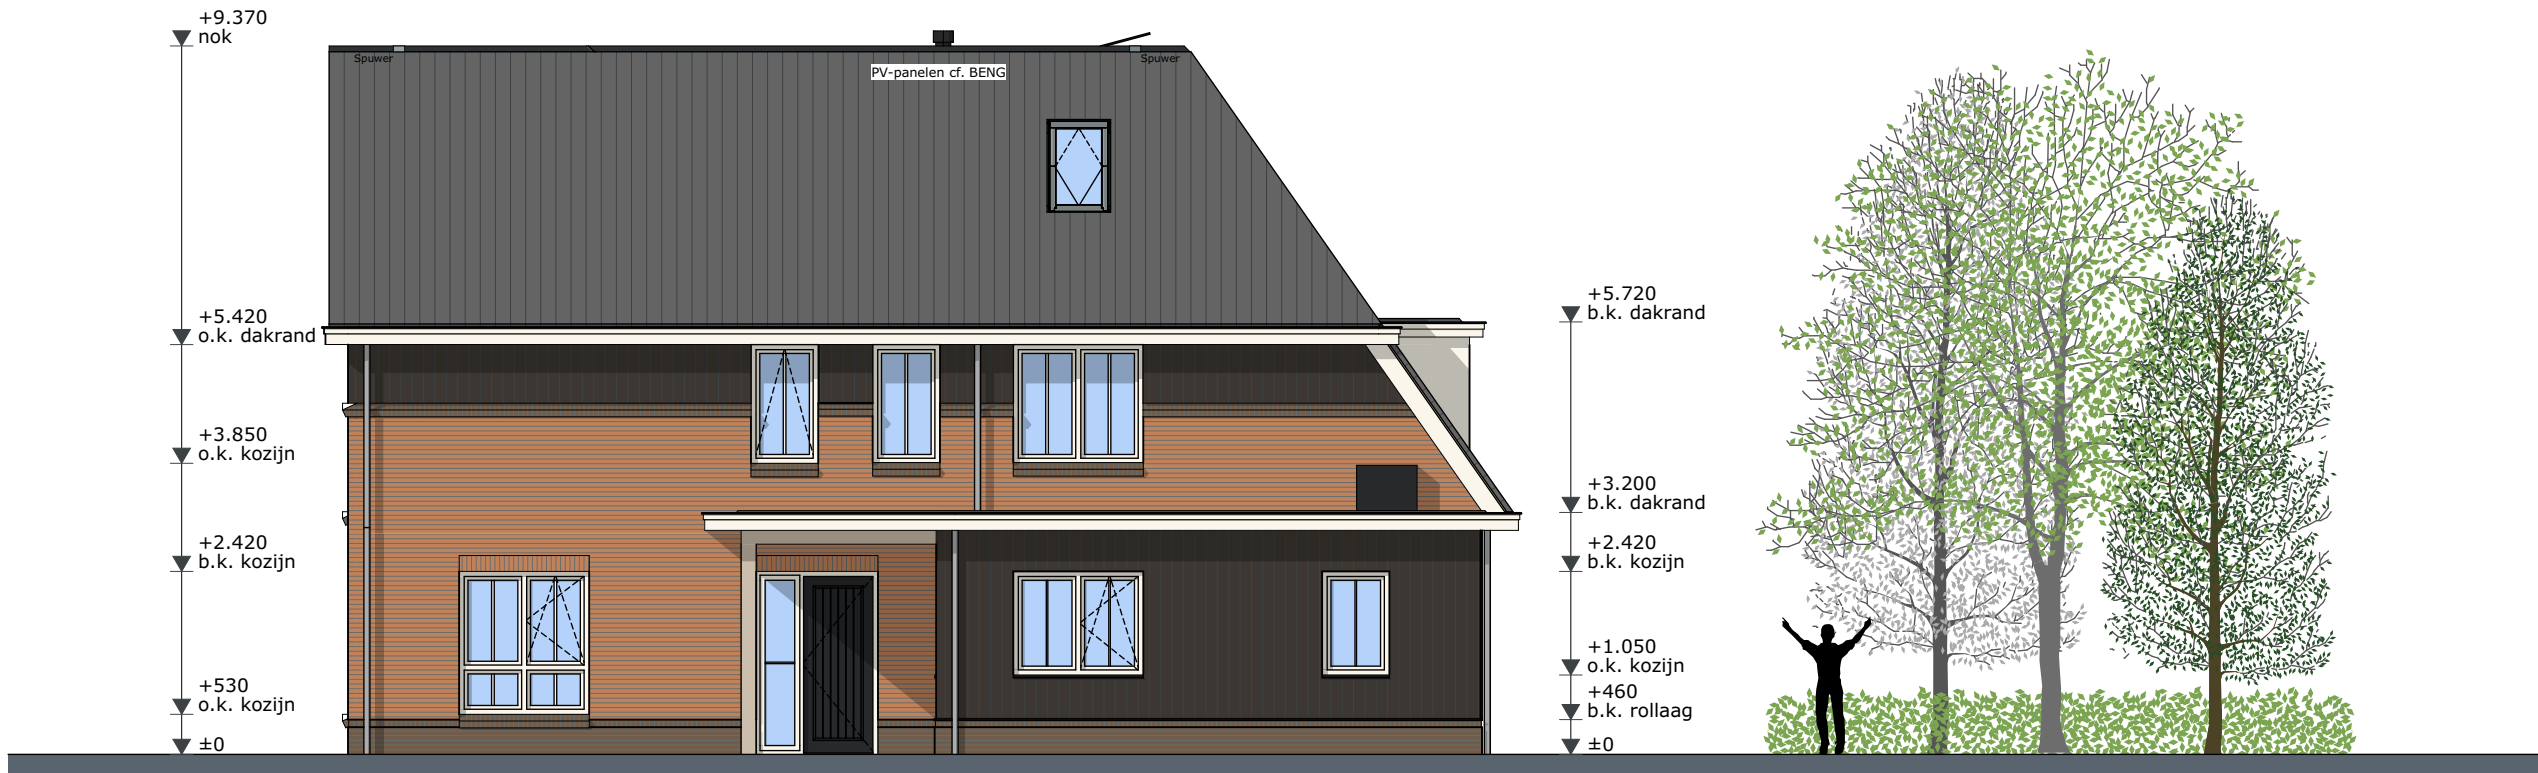


Rechterzijgevel (Oost)

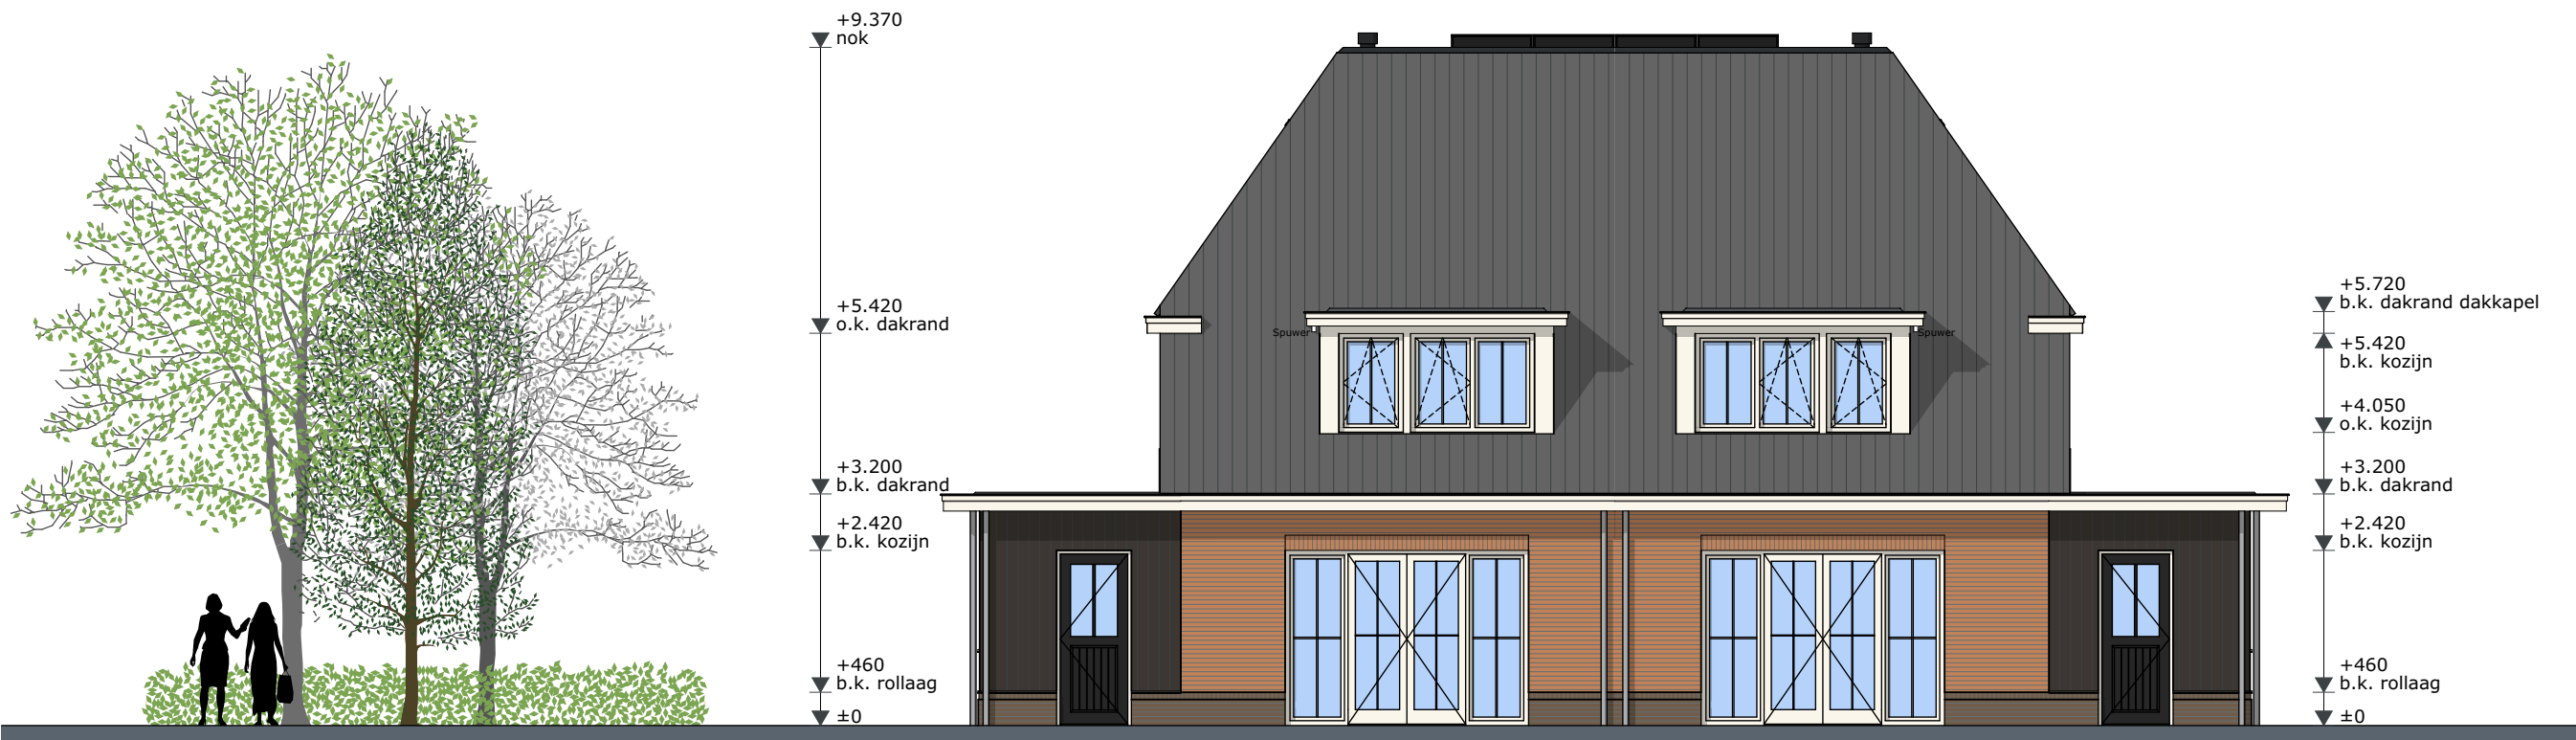


Achtergevel (Noord)

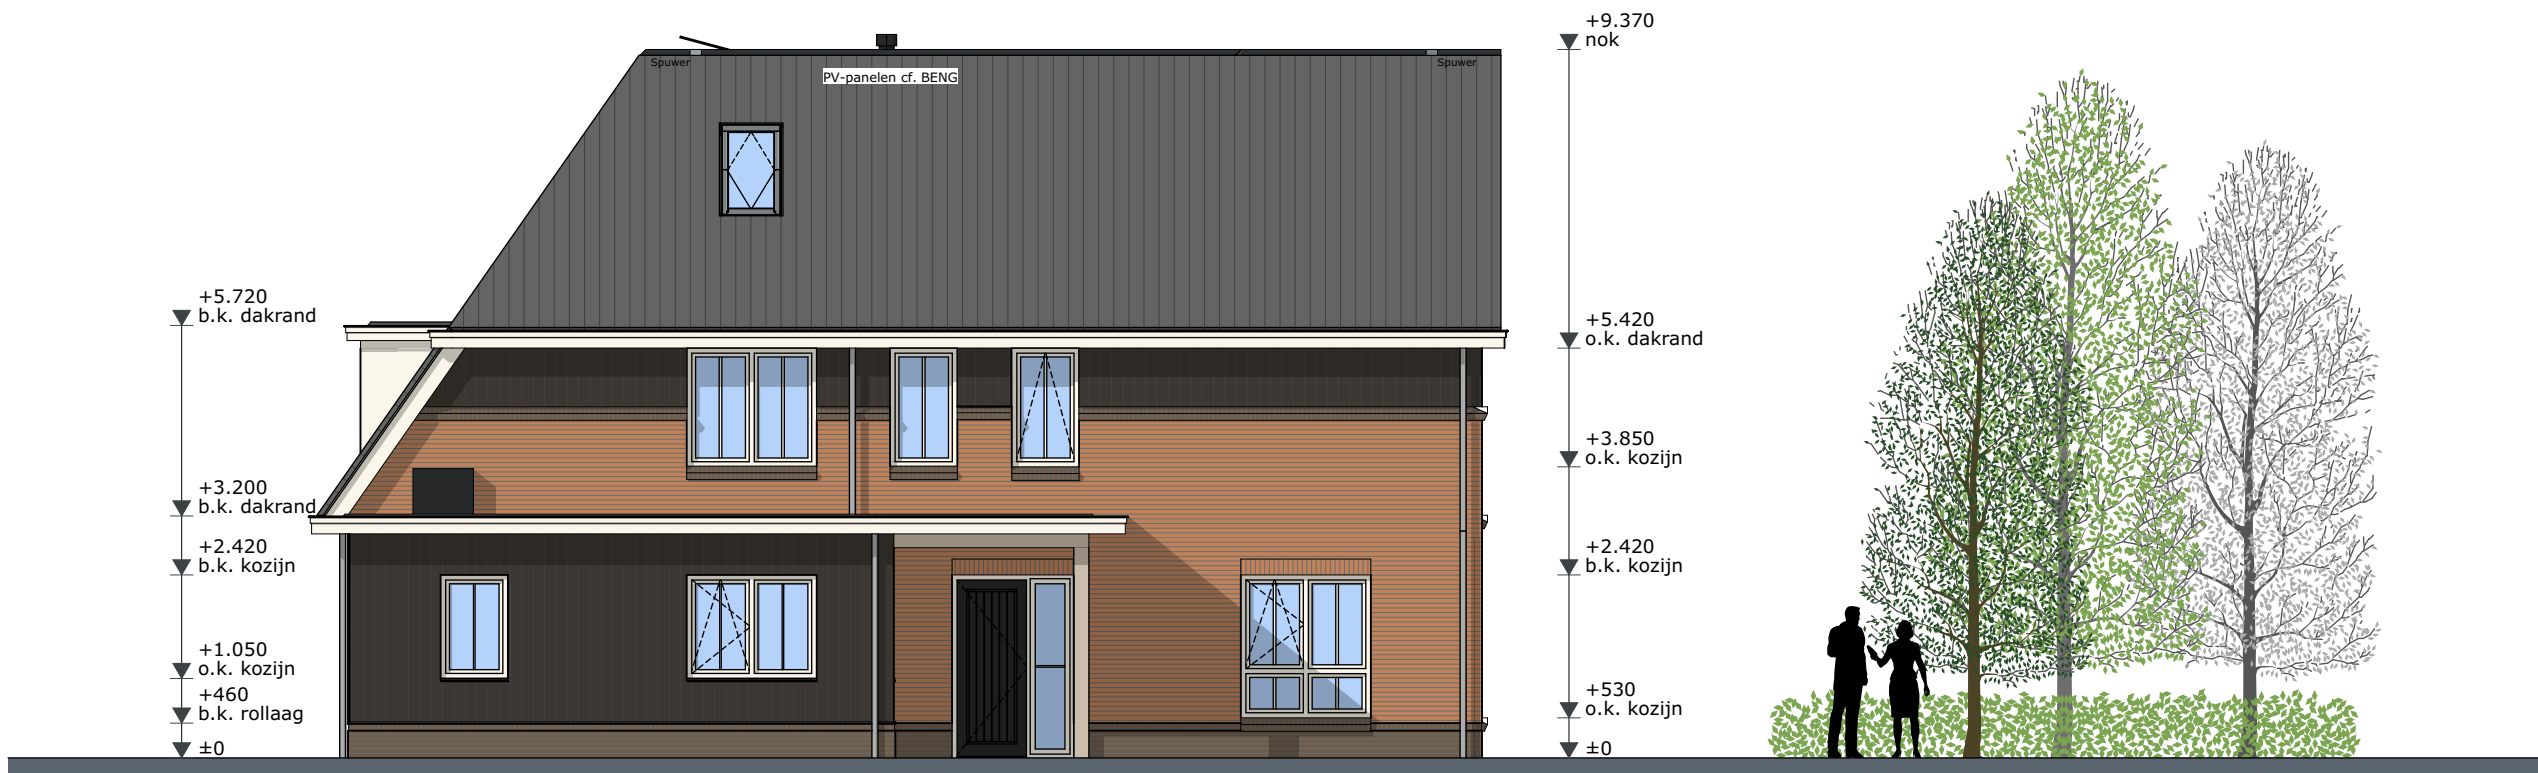

Linkerzijgevel (West)

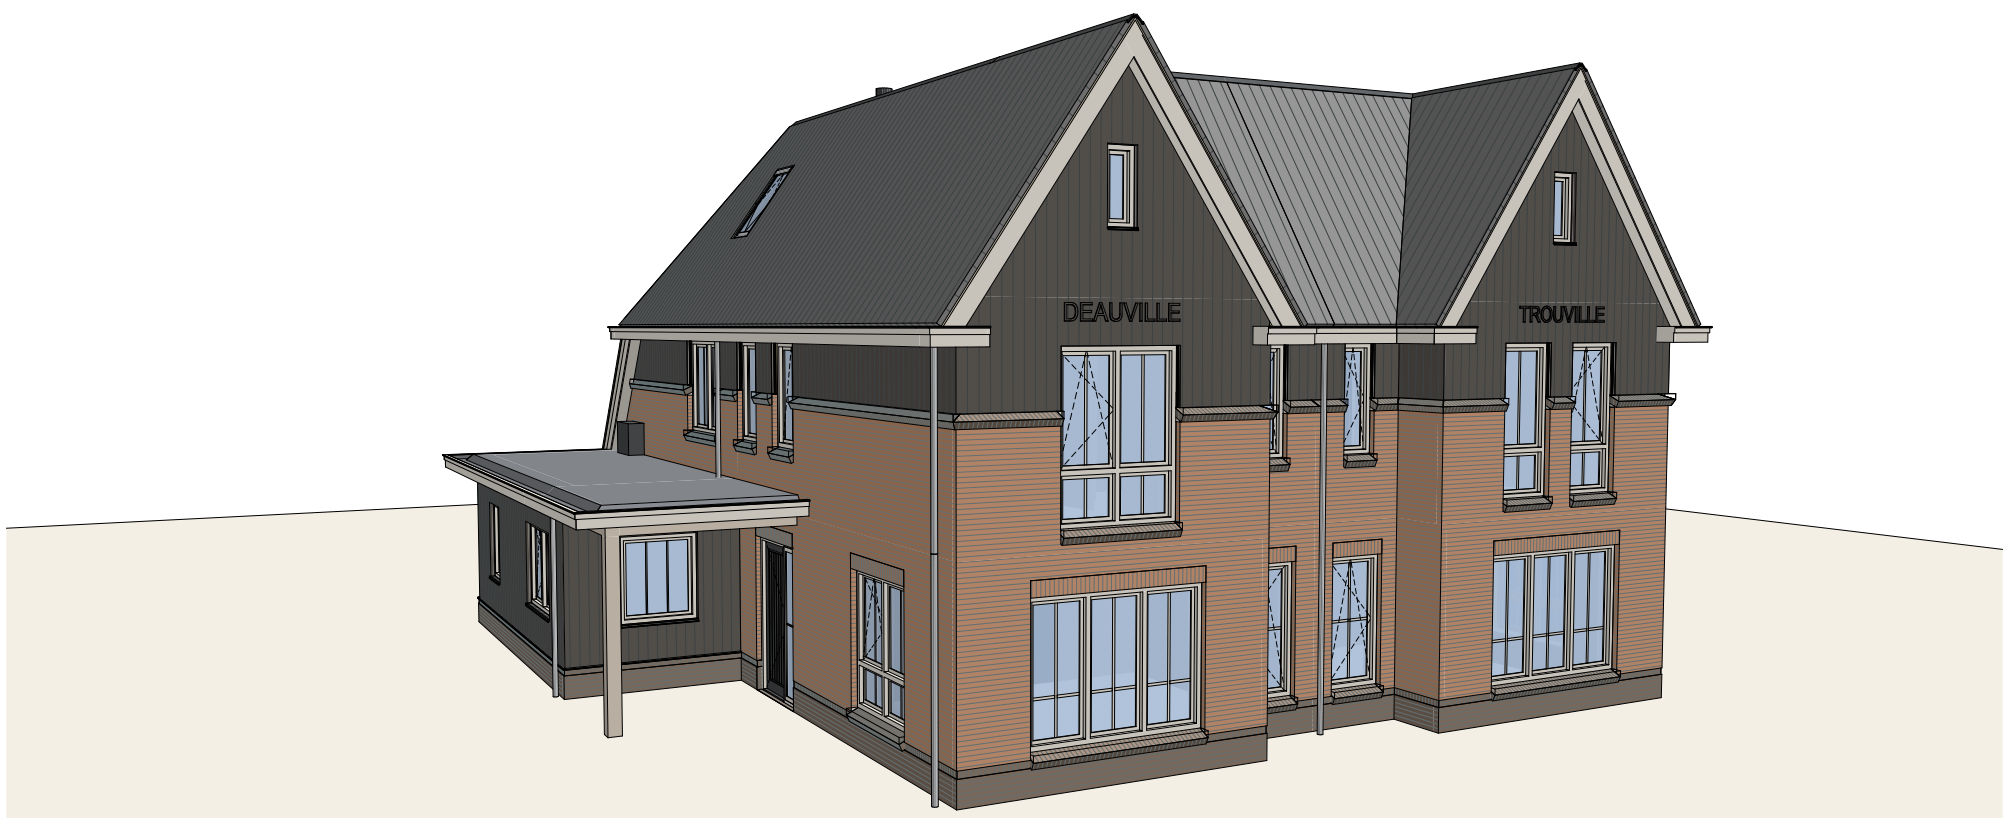

Vooraanzicht

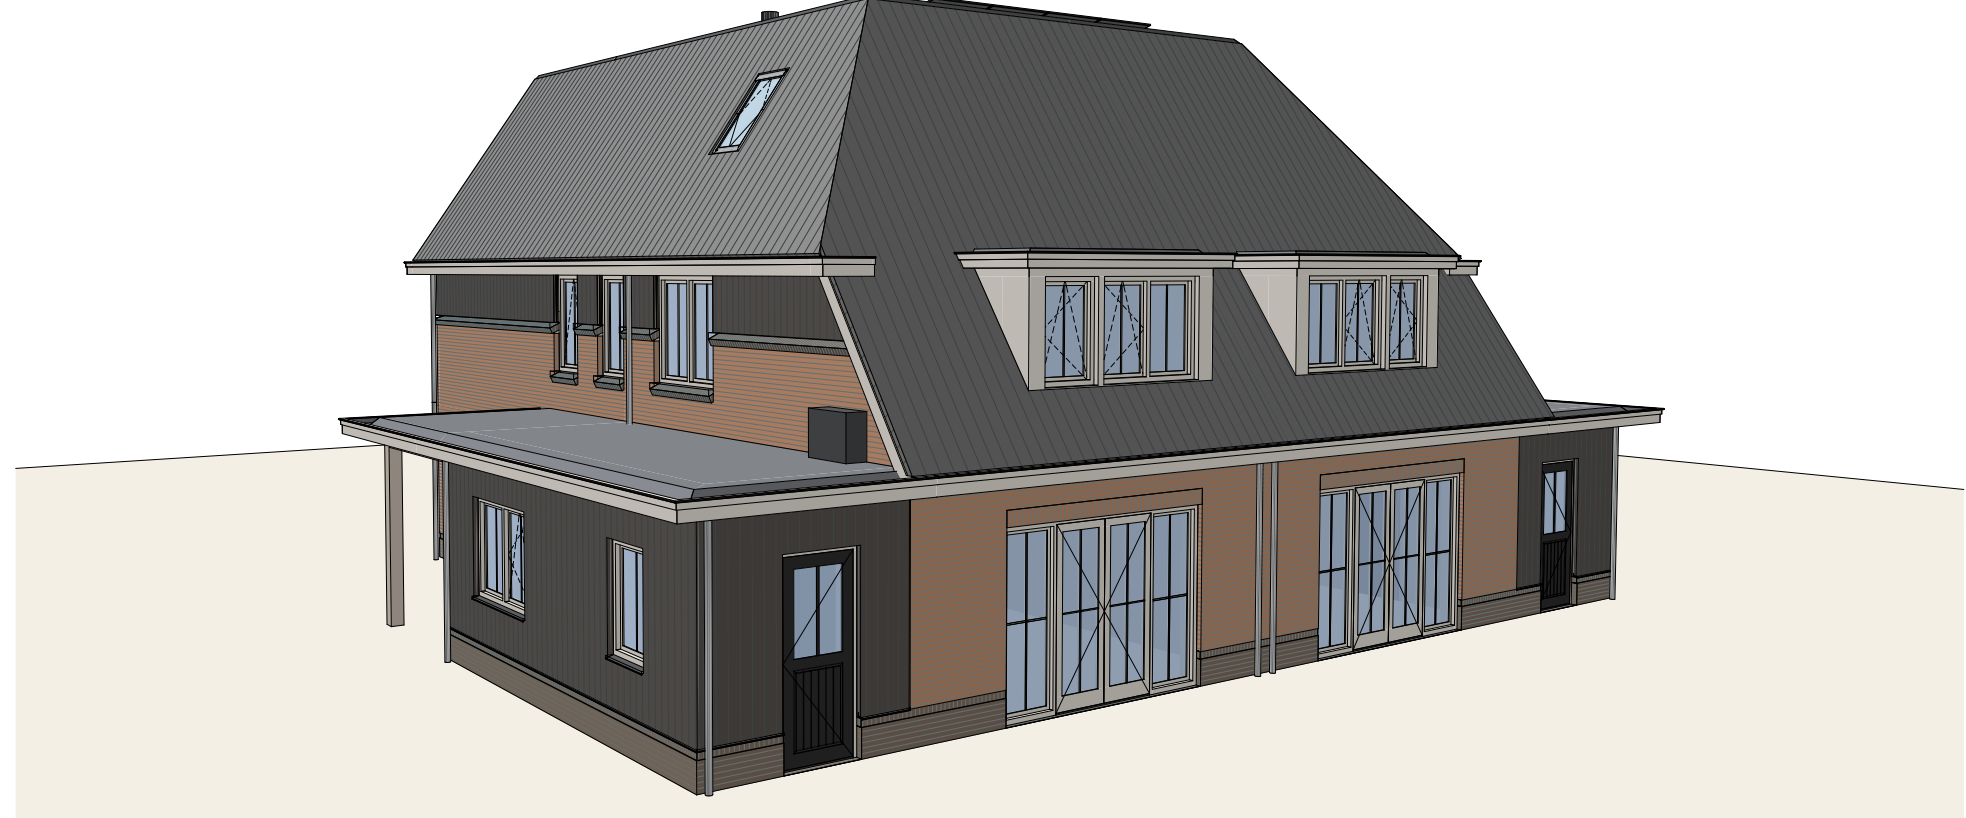

Achteraanzicht

LEGENDA

ALGEMEEN

- Het ontwerp blijft te allen tijde eigendom van EVE Architecten B.V.
- Voor alle werkzaamheden van EVE Architecten B.V. is DNR 2011 van toepassing.
- Alle wijzigingen dienen door EVE Architecten B.V. te worden goedgekeurd.
- Het bouwen dient te geschieden overeenkomstig de eisen van het Besluit Bouwwerken Leefomgeving, zoals deze luidt ten tijde van de indiening van de bouwvergunning.
- De constructie dient te worden uitgevoerd conform de tekening en berekening van de constructeur.
- Dit zijn bouwvergunningstekeningen en derhalve niet bestemd voor de uitvoering.

IMPRESSIES

De tekeningen en afbeeldingen geven een impressie van het ontwerp. De werkelijke uitvoering en kleuren van gevelaanzichten, schilderwerk, dakbedekkingen etc. kunnen afwijken. Aan deze tekeningen kunnen, ondanks alle zorgvuldigheid die is nagestreefd, géén rechten worden ontleend.

MAATVOERING EN INRICHTING

De maten op de tekening zijn circa-maten. Deze zijn aangegeven in millimeters, tenzij anders vermeld. Bij de binnenmaatvoering tussen de wanden is geen rekening gehouden met enige wandafwerking, zoals wandtegels en sputwerk. Daarnaast kunnen zich tijdens de bouw veranderingen voordoen, die kunnen leiden tot verschillen. Op de tekening aangegeven meubilair en apparatuur dienen alleen ter oriëntatie.

RENVOOI


SYMBOLEN

- Kozijn voorzien van shadowbox
- Toe- en afvoer mechanische ventilatie, exacte positie conform opgave installateur
- Kozijn voorzien van screen, conform opgave leverancier en KLMST
- Doorvalveilig glas cf. NEN 2608 en opgave leverancier

Kozijnen voorzien van letselveilig glas, cf. NEN 3569 en opgave leverancier

Positie toe- en afvoer mechanische ventilatie cf. opgave leverancier, te allen tijde i.o.m. opdrachtgever

Kozijnen, deuren en ramen in de uitwendige scheidsconstructie hebben een inbraakwerendheid cf. Besluit Bouwwerken Leefomgeving, Afd. 4.2, met een minimum weerstandsklasse 2, Vervuldigd onder KOMO certificaat

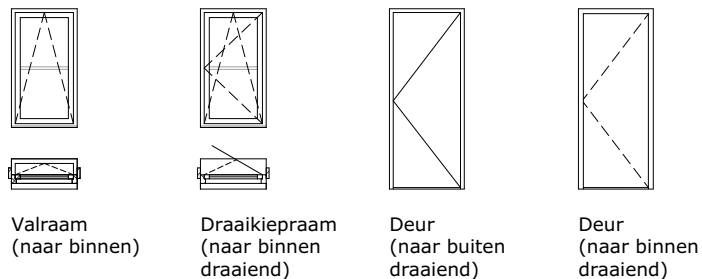

WBDBO van 30 minuten *1 WBDBO van 30 minuten *2

*1 De afstand van de gevel i.o.v. de efgrens ligt tussen 2,5m. De gevel/dakconstructie dient uitgevoerd te worden met een WBDBO van 30 minuten. Toegepaste materialen dienen te voldoen aan ten minste klasse 2 of brandklasse B.

*2 De afstand van de gevel i.o.v. de efgrens ligt tussen 2,5-5,0m. De gevel/dakconstructie dient uitgevoerd te worden met een WBDBO van 30 minuten. Toegepaste materialen dienen te voldoen aan ten minste klasse 2 of brandklasse B. Aan de hand van een brandveiligheidsrekening kan worden aangetoond, dat de gevelopeningen niet brandwerend uitgevoerd hoeven te worden.

EVE Architecten B.V.
Ernst Machstraat 2
Postbus 115
7440 AC Nijverdal
T: 0548-65 69 50
E: info@eve-bv.nl
I: www.eve-bv.nl
KvKnr.: 08098089



ALGEMEEN

Project

Nieuwbouw tweekapper te Zeist
Willem de Zwijgerlaan 9-11
3708 BK Zeist

Opdrachtgever

Bouwbedrijf Lichtenberg
Octaanstraat 5
7463 PM Rijssen

Hoofdarchitect

ir. Edwin van Elk

Projectmanager

ing. Arie-Jan Fransen

Bouwkundig tekenaar

Kristel van Aefst (TL)

TEKENING

Onderdeel

Gevelaanzichten

Schaal

1:100

Datum getekend

25 juli 2025

Datum gewijzigd

9 maart 2026

Formaat

A1 (594x841)

Status

Definitief

Gecontroleerd

